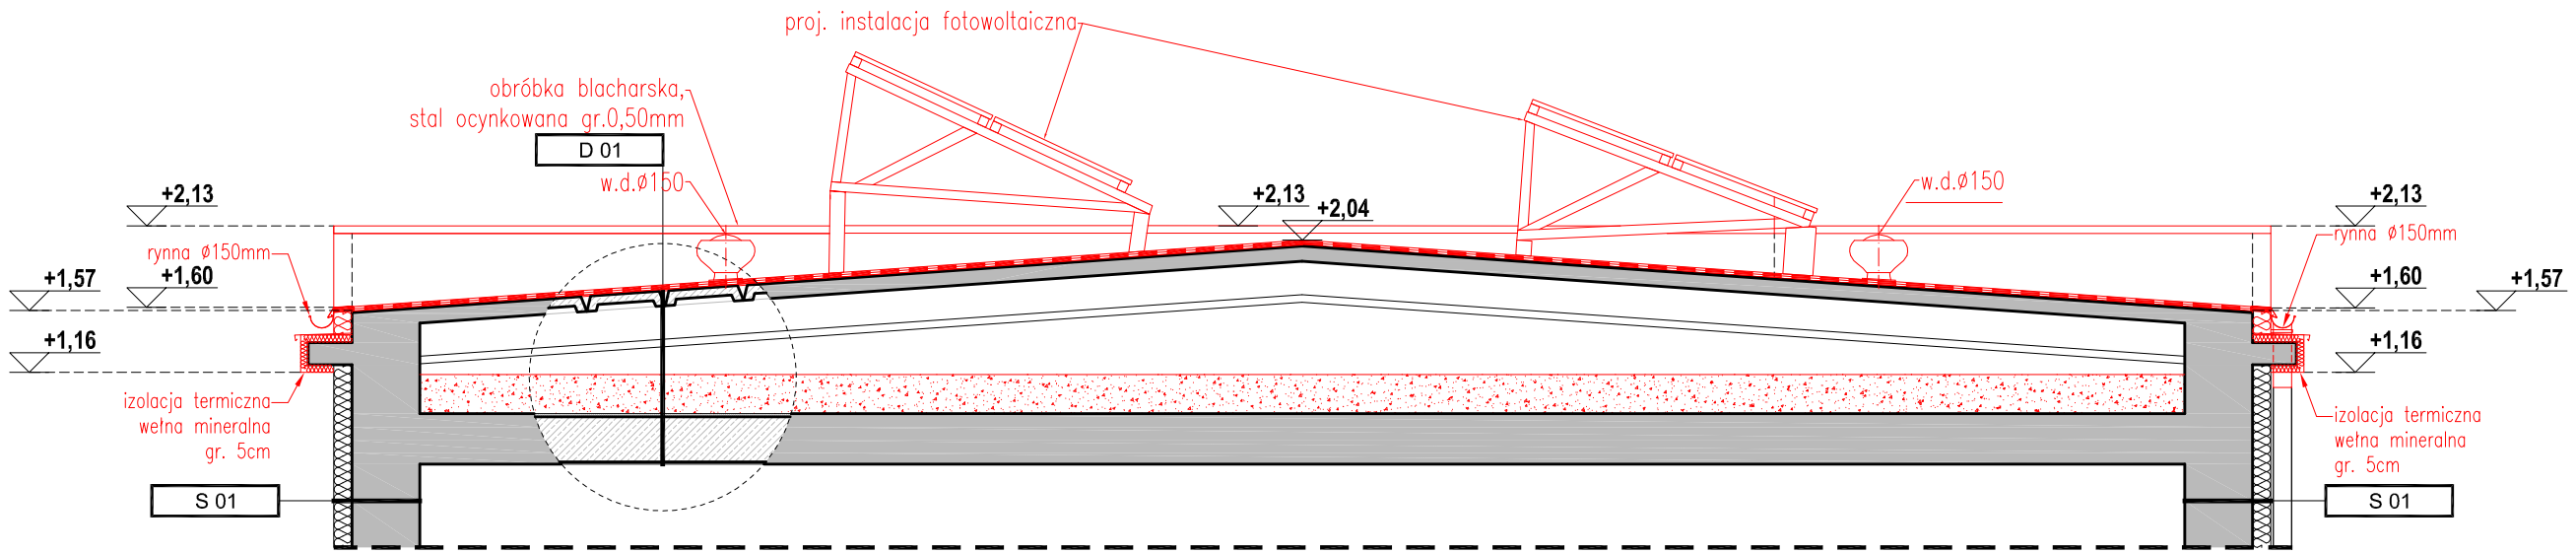

LEGENDA

-granica opracowania

-ściany istniejące

-elementy projektowane

S 01	
1,5cm	tynk wewnętrzny cem. - wap.
45,0cm	mur z cegły pełnej na zaprawie cem. - wap.
12,0cm	styropian fasadowy EPS 70
1,5cm	tynk zewnętrzny

D 01	
1,0cm	papa nawierzchniowa
1,0cm	papa podkładowa
1,0cm	gładź cementowa wyrównująca
10,0cm	prefabrykowane płyty żelbetowe - płyta korytkowa
27,0cm	żebra podtrzymujące płyty dachowe
-	pustka powietrzna
26,0cm	izolacja termiczna: granulowana wełna mineralna
2,0cm	szlichta betonowa
30,0cm	strop żelbetowy
1,5cm	tynk wewnętrzny cem. - wap.

ATELIERS KLIMOWICZ Karol Klimowicz

SOKÓŁKA : ul.Witosa 85, 16-100 Sokółka

BIAŁYSTOK : ul.Kraszewskiego 22A / 65 , 15-124 Białystok

www.atelierskliimowicz.pl ,e-mail:k.klimowicz@atelierskliimowicz.pl, tel:605 88 55 88

Temat:	Głęboka modernizacja energetyczna budynków powiatu sokólskiego - projekt budowlany termomodernizacji dachu w budynku ZS w Sokółce
Adres inwestycji:	działka nr 740/2, ul. A. Mickiewicza 11, 16-100 Sokółka
Inwestor:	Powiat Sokólski, ul.Piłsudskiego 8, 16-100 Sokółka

PRZEKRÓJ II-II / prace projektowe

Nr.rys.	Data:	Nr uprawnień	Skala:
A/11	21.11.2016		**1:50**
Projektant:	mgr inż.arch.Karol Klimowicz	BI-PdOKK/122/2009	
Współpraca:	Mateusz Bagrowski	————	
	Olga Selvich	————	
			str.nr